

**SÒL URBÀ CONSOLIDAT. ZONES**

- 9.- Zona d'Edificació aïllada unifamiliar**
- 9.1- Z.E. aïllada unifamiliar d'intensitat I
  - 9.2- Z.E. aïllada unifamiliar d'intensitat II
  - 9.3- Z.E. aïllada unifamiliar d'intensitat III
  - 9.4- Z.E. aïllada unifamiliar d'intensitat IV
  - 9.5- Z.E. aïllada unifamiliar d'intensitat V
- 11.- Zona de Volumetria consolidada**

**SISTEMES**


- 1.-S. HIDROGRÀFIC**
- 2.-S.COMUNICACIONS**
- 2.1- Viaductat
  - 2.2- Àrees d'aparcament
  - 2.3- Espais d'aparcament sota rasant
  - 2.4- Estació d'autobusos
- 3.-SISTEMA D'ESPAYS LLIBRES**
- 3.1- Parcs Públics
  - 3.2- Jardins i Passells urbans
  - 3.3- Espais de protecció i servitud
  - 3.4- Àrees per a l'esport i lleure
- 4.-EQUIPAMENTS COMUNITARIS**
- 5.- INFRASTRUCTURES DELS SERVEIS URBANÍSTICS**

**BÉNS PROTEGITS**

- CULTURALS**
- Bé d'interès Cultural

**LÍMITS**

- Límit àmbit de la modificació
- Límit sòl urbà
- Límit PA

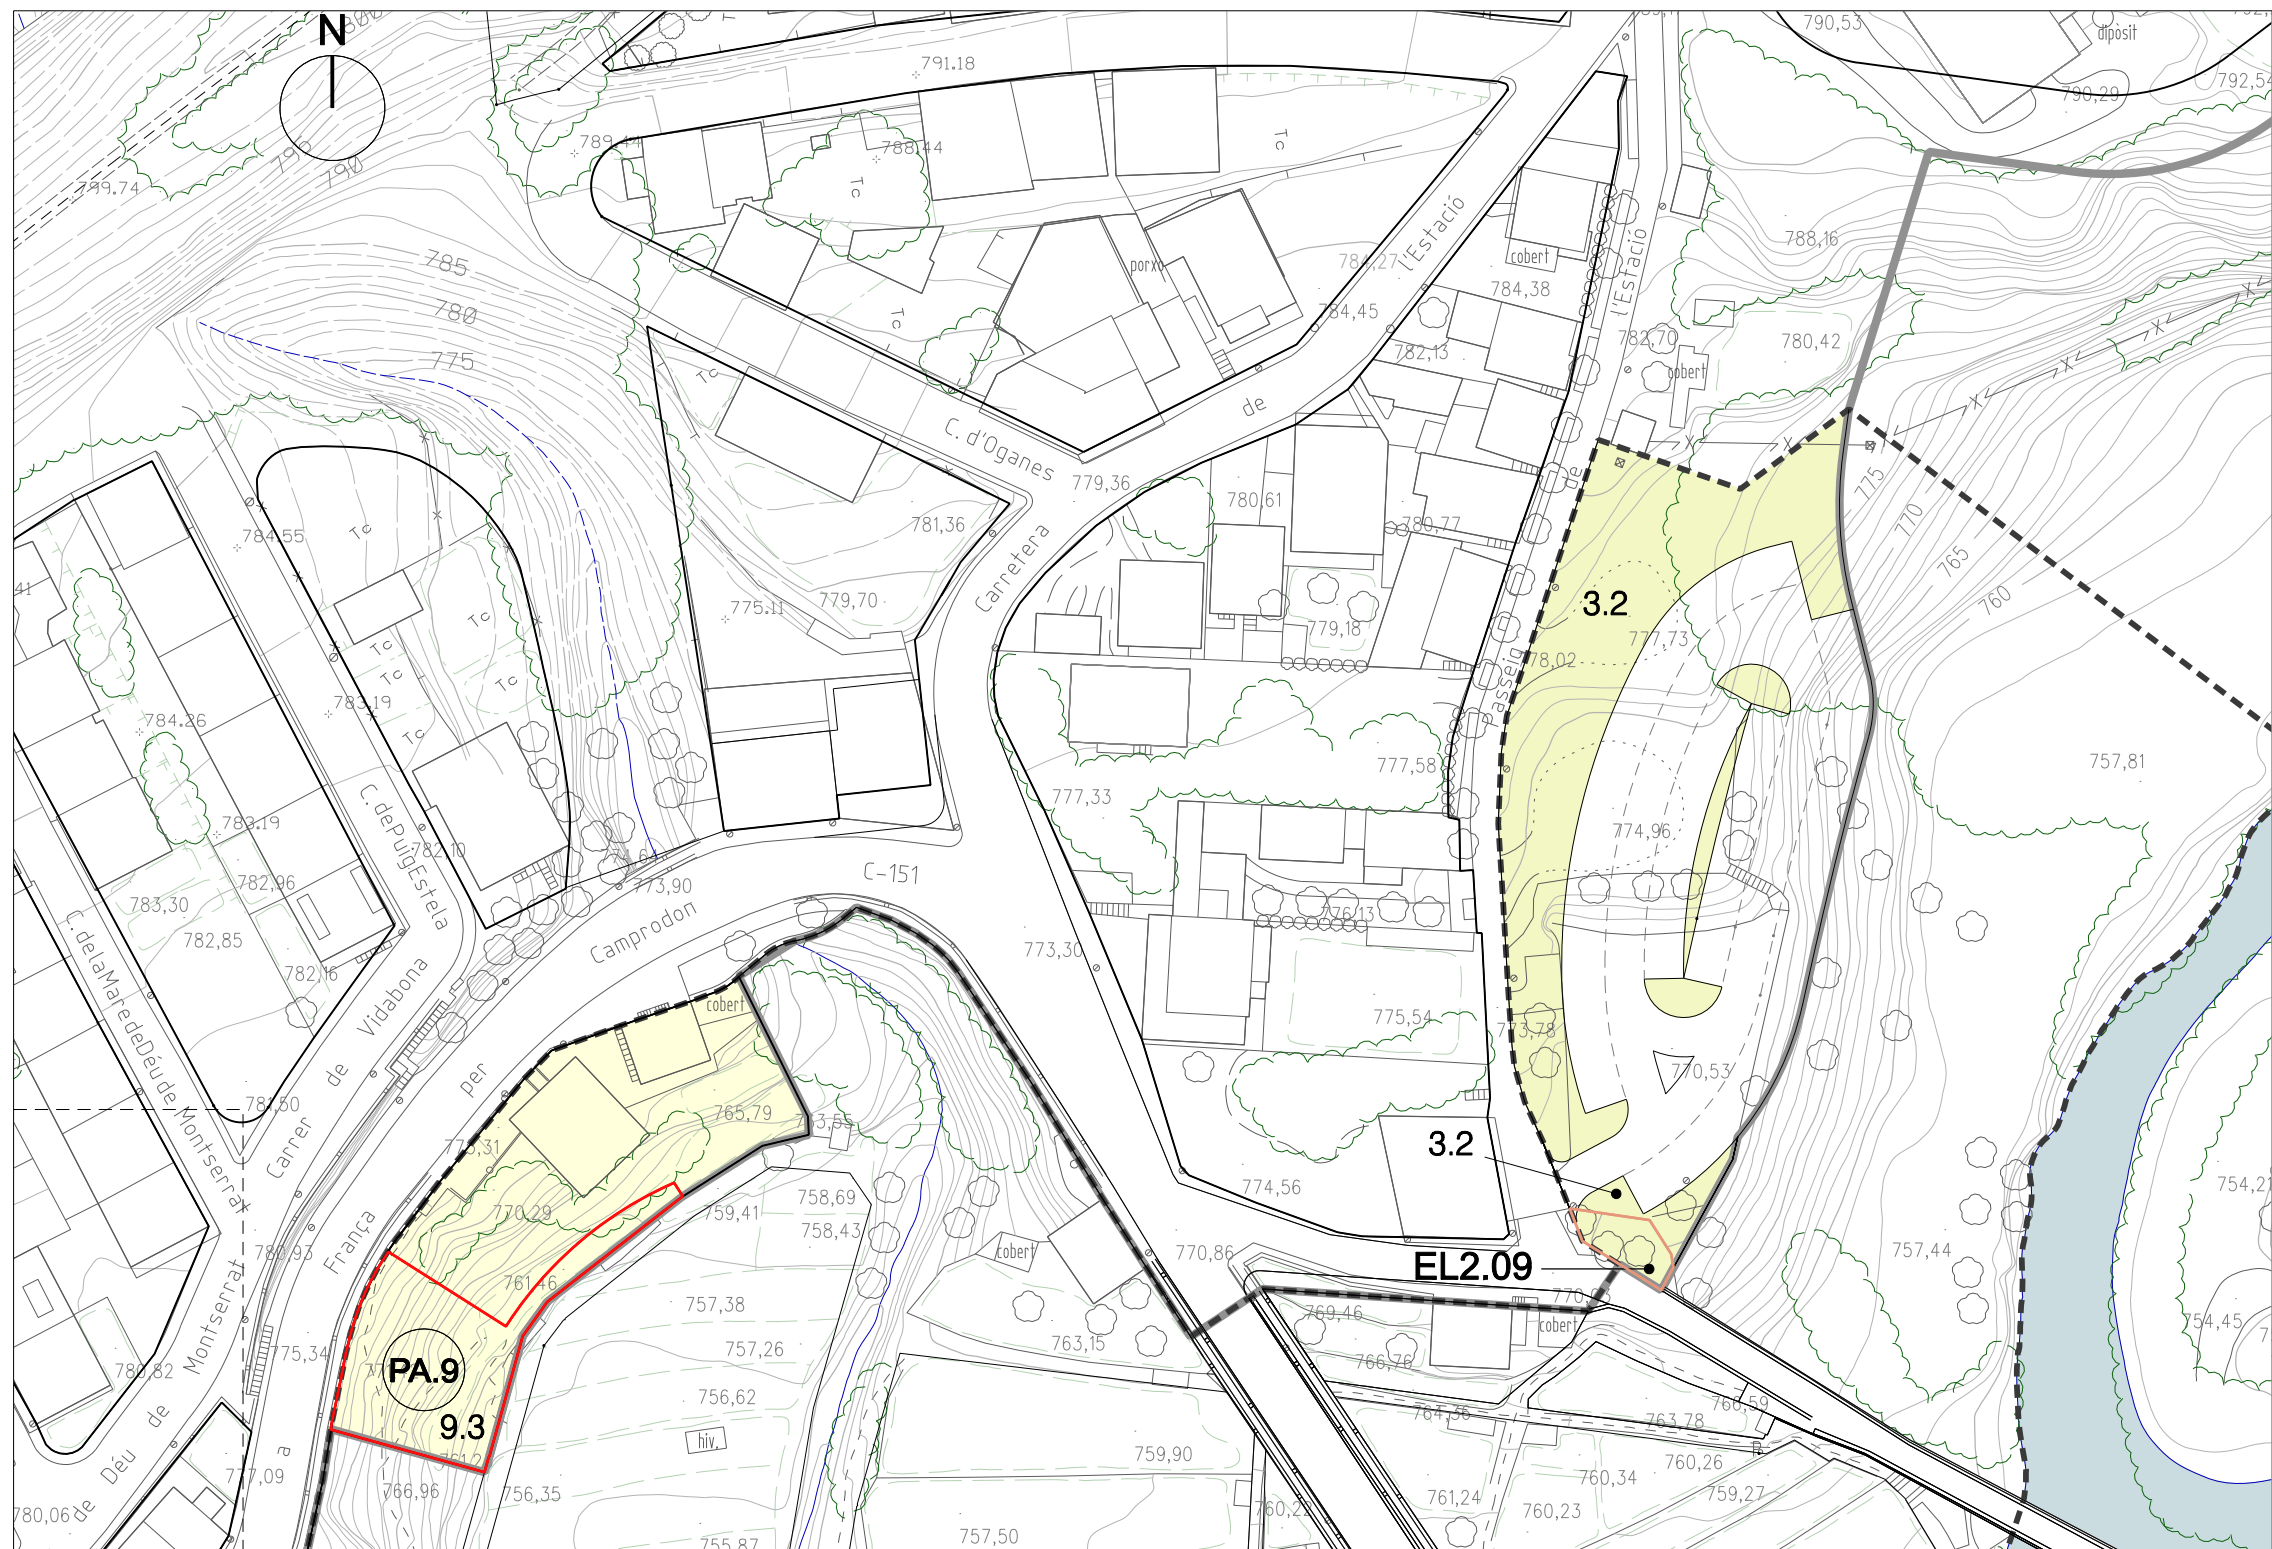

**MODIFICACIÓ 2-2015 DEL POUM.**  
 AJUNTAMENT DE SANT JOAN DE LES ABADESSES. 2016  
 RAMON FORTET I BRU. Arquitecte

E: 1/1000 Mod. 2 / 2015

**POUM MODIFICAT. CLASSIFICACIÓ I QUALIFICACIÓ DEL SÒL URBÀ** 11