

SÒL URBÀ CONSOLIDAT. ZONES

- 9.- Zona d'edificació aïllada unifamiliar
 - 9.1- Z.E. aïllada unifamiliar d'intensitat I
 - 9.2- Z.E. aïllada unifamiliar d'intensitat II
 - 9.3- Z.E. aïllada unifamiliar d'intensitat III
 - 9.4- Z.E. aïllada unifamiliar d'intensitat IV
 - 9.5- Z.E. aïllada unifamiliar d'intensitat V
- 11.- Zona de Volumetria consolidada

SÒL NO URBANITZABLE. ESPAIS


- B.- ESPAI DE BOSC
- BR.- ESPAI DE BOSC DE RIBERA I FRONDOSES
- CP.- ESPAI DE CONREU I PASTURA
- CA.- ESPAI PER A ACTIVITATS DE CAMPING

SISTEMES

- 1.- S. HIDROGRÀFIC
- 2.- S. COMUNICACIONS
 - 2.1- Vialitat
 - 2.2- Àrees d'aparcament
 - 2.3- Espais d'aparcament sota rasant
 - 2.4- Estació d'autobusos
- 3.- SISTEMA D'ESPais LLIBRES
 - 3.1- Parcs Públics
 - 3.2- Jardins i Passel·ls urbans
 - 3.3- Espais de protecció i servitud
 - 3.4- Àrees per a l'esport i lleure
- 4.- EQUIPAMENTS COMUNITARIS
- 5.- INFRASTRUCTURES DELS SERVEIS URBANÍSTICS

LÍMITS

- Límit àmbit de la modificació
- Límit sòl urbà

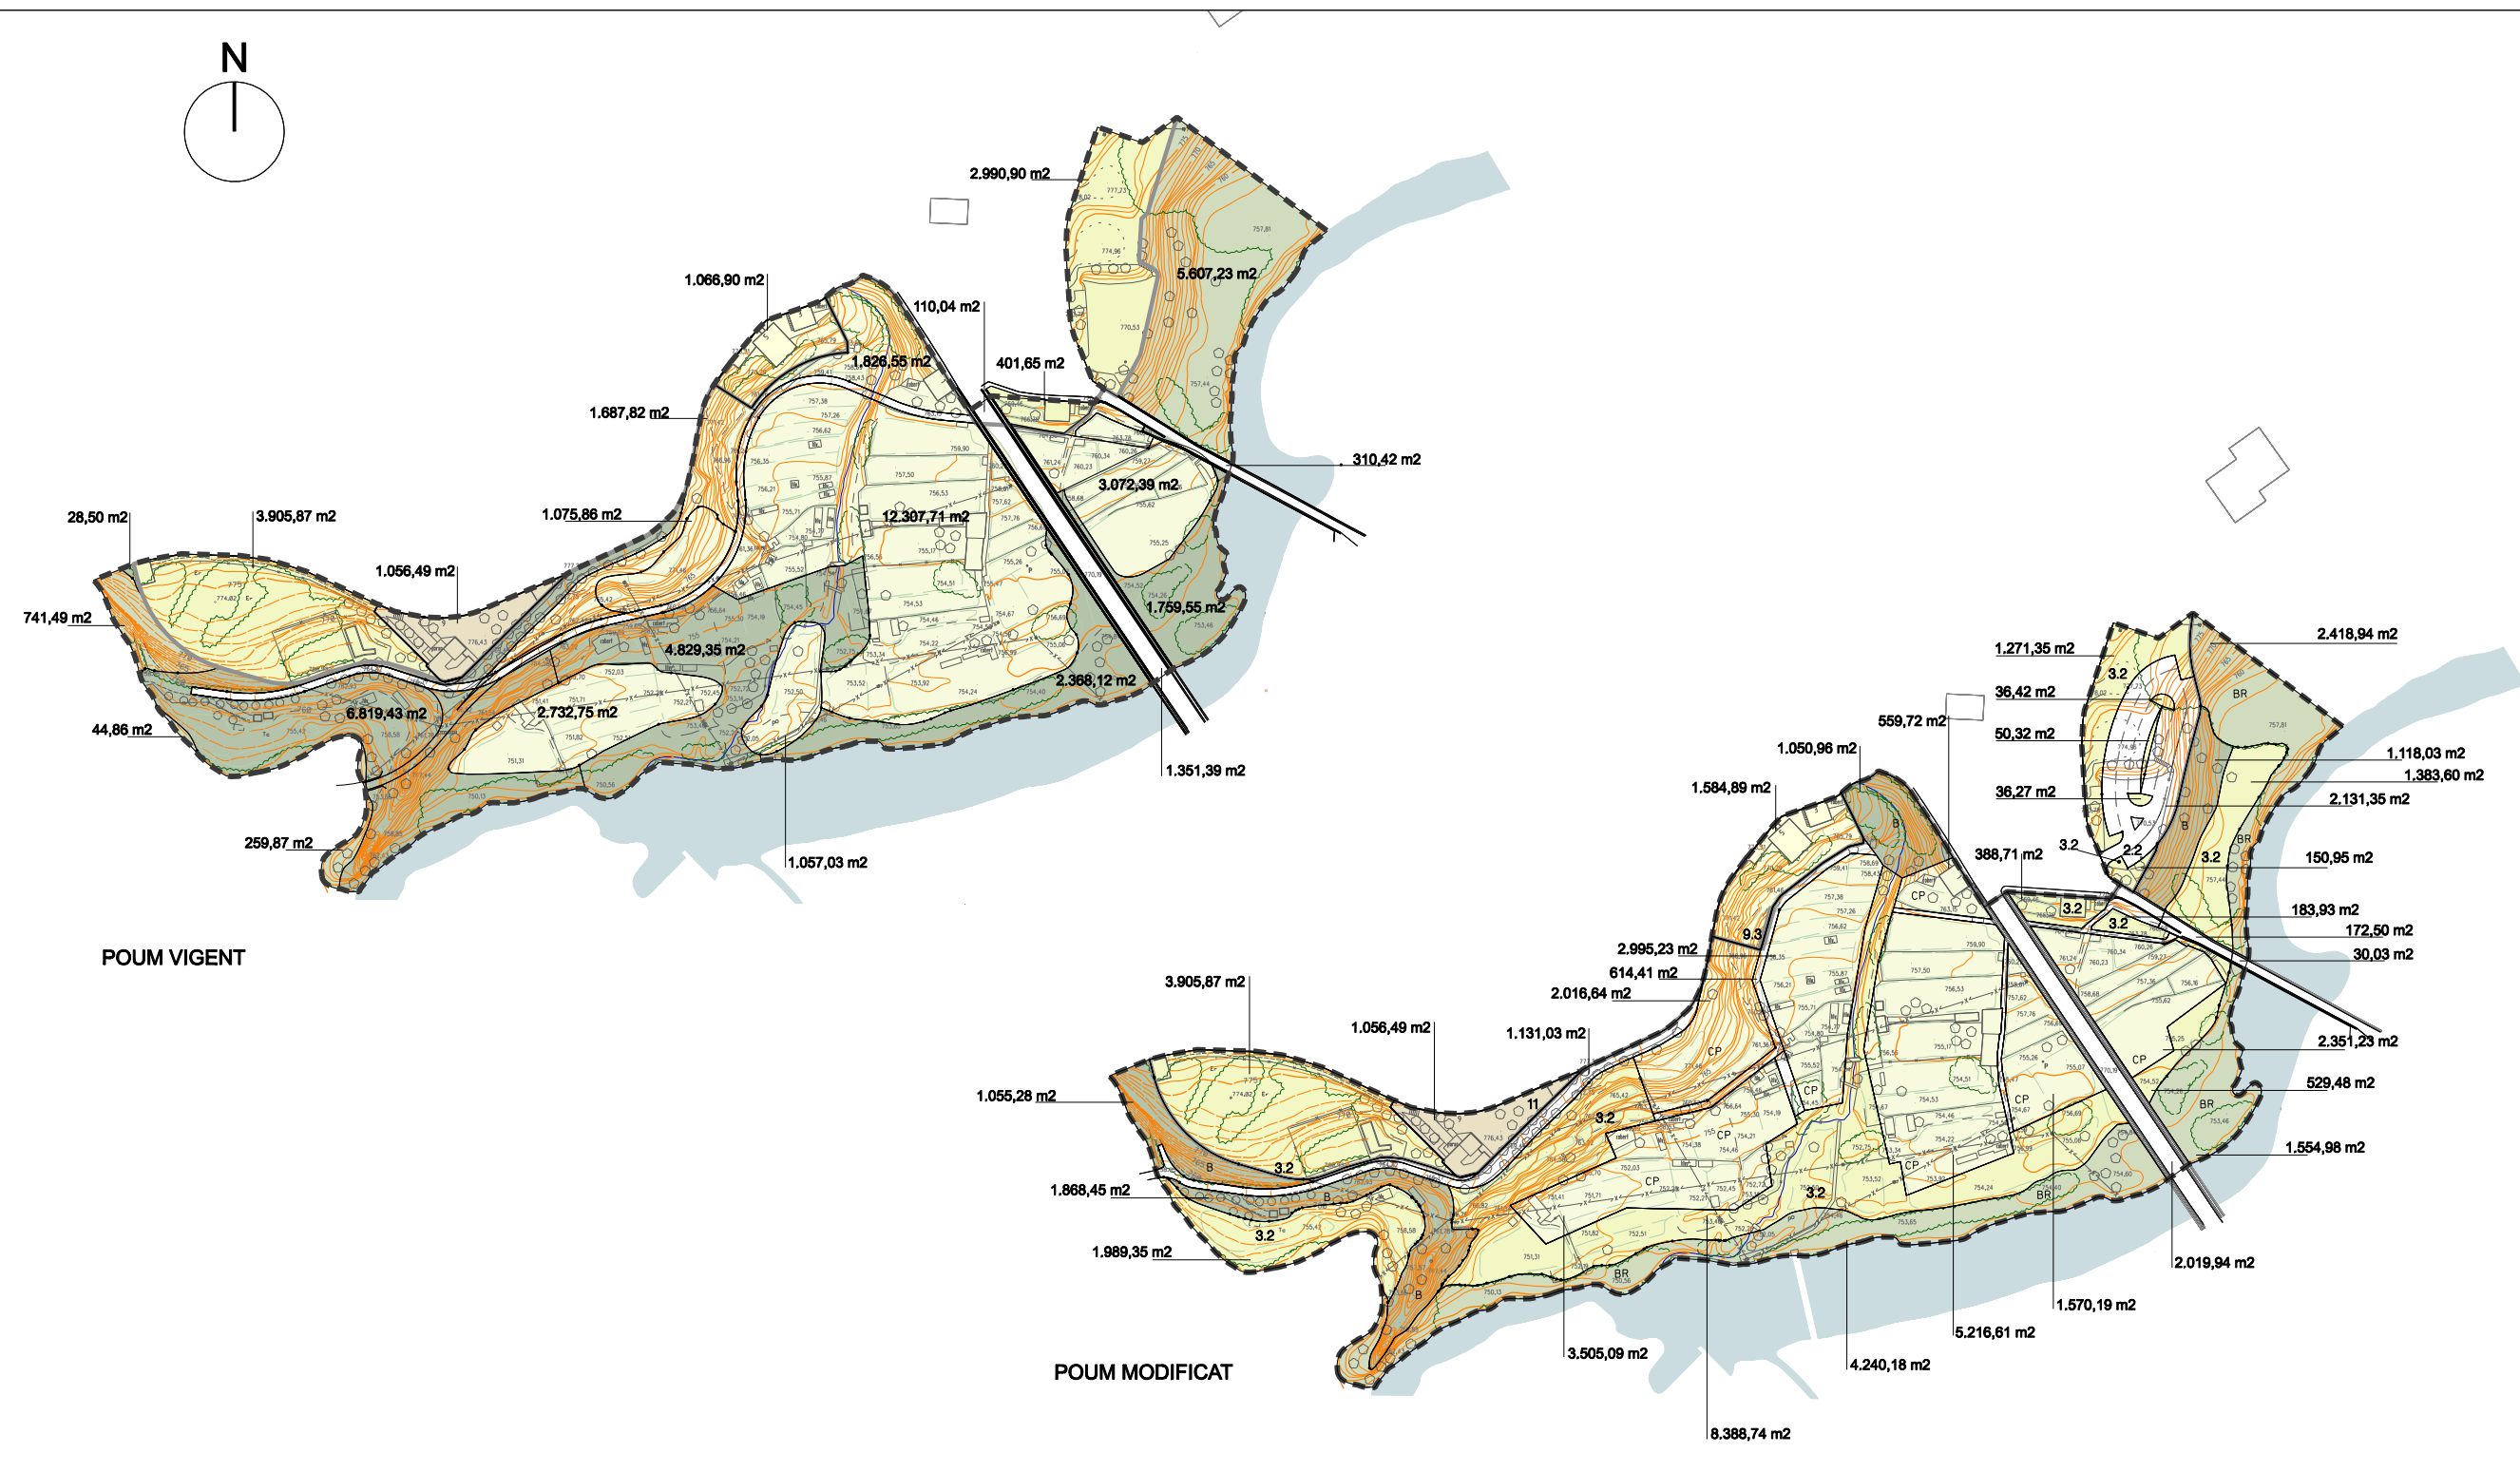

MODIFICACIÓ 2-2015 DEL POUM.
 AJUNTAMENT DE SANT JOAN DE LES ABADESSES. 2016
 RAMON FORTET I BRU. Arquitecte

E: 1/3000 Mod. 2 / 2015

POUM VIGENT I POUM MODIFICAT.
 SUPERFÍCIES 12