
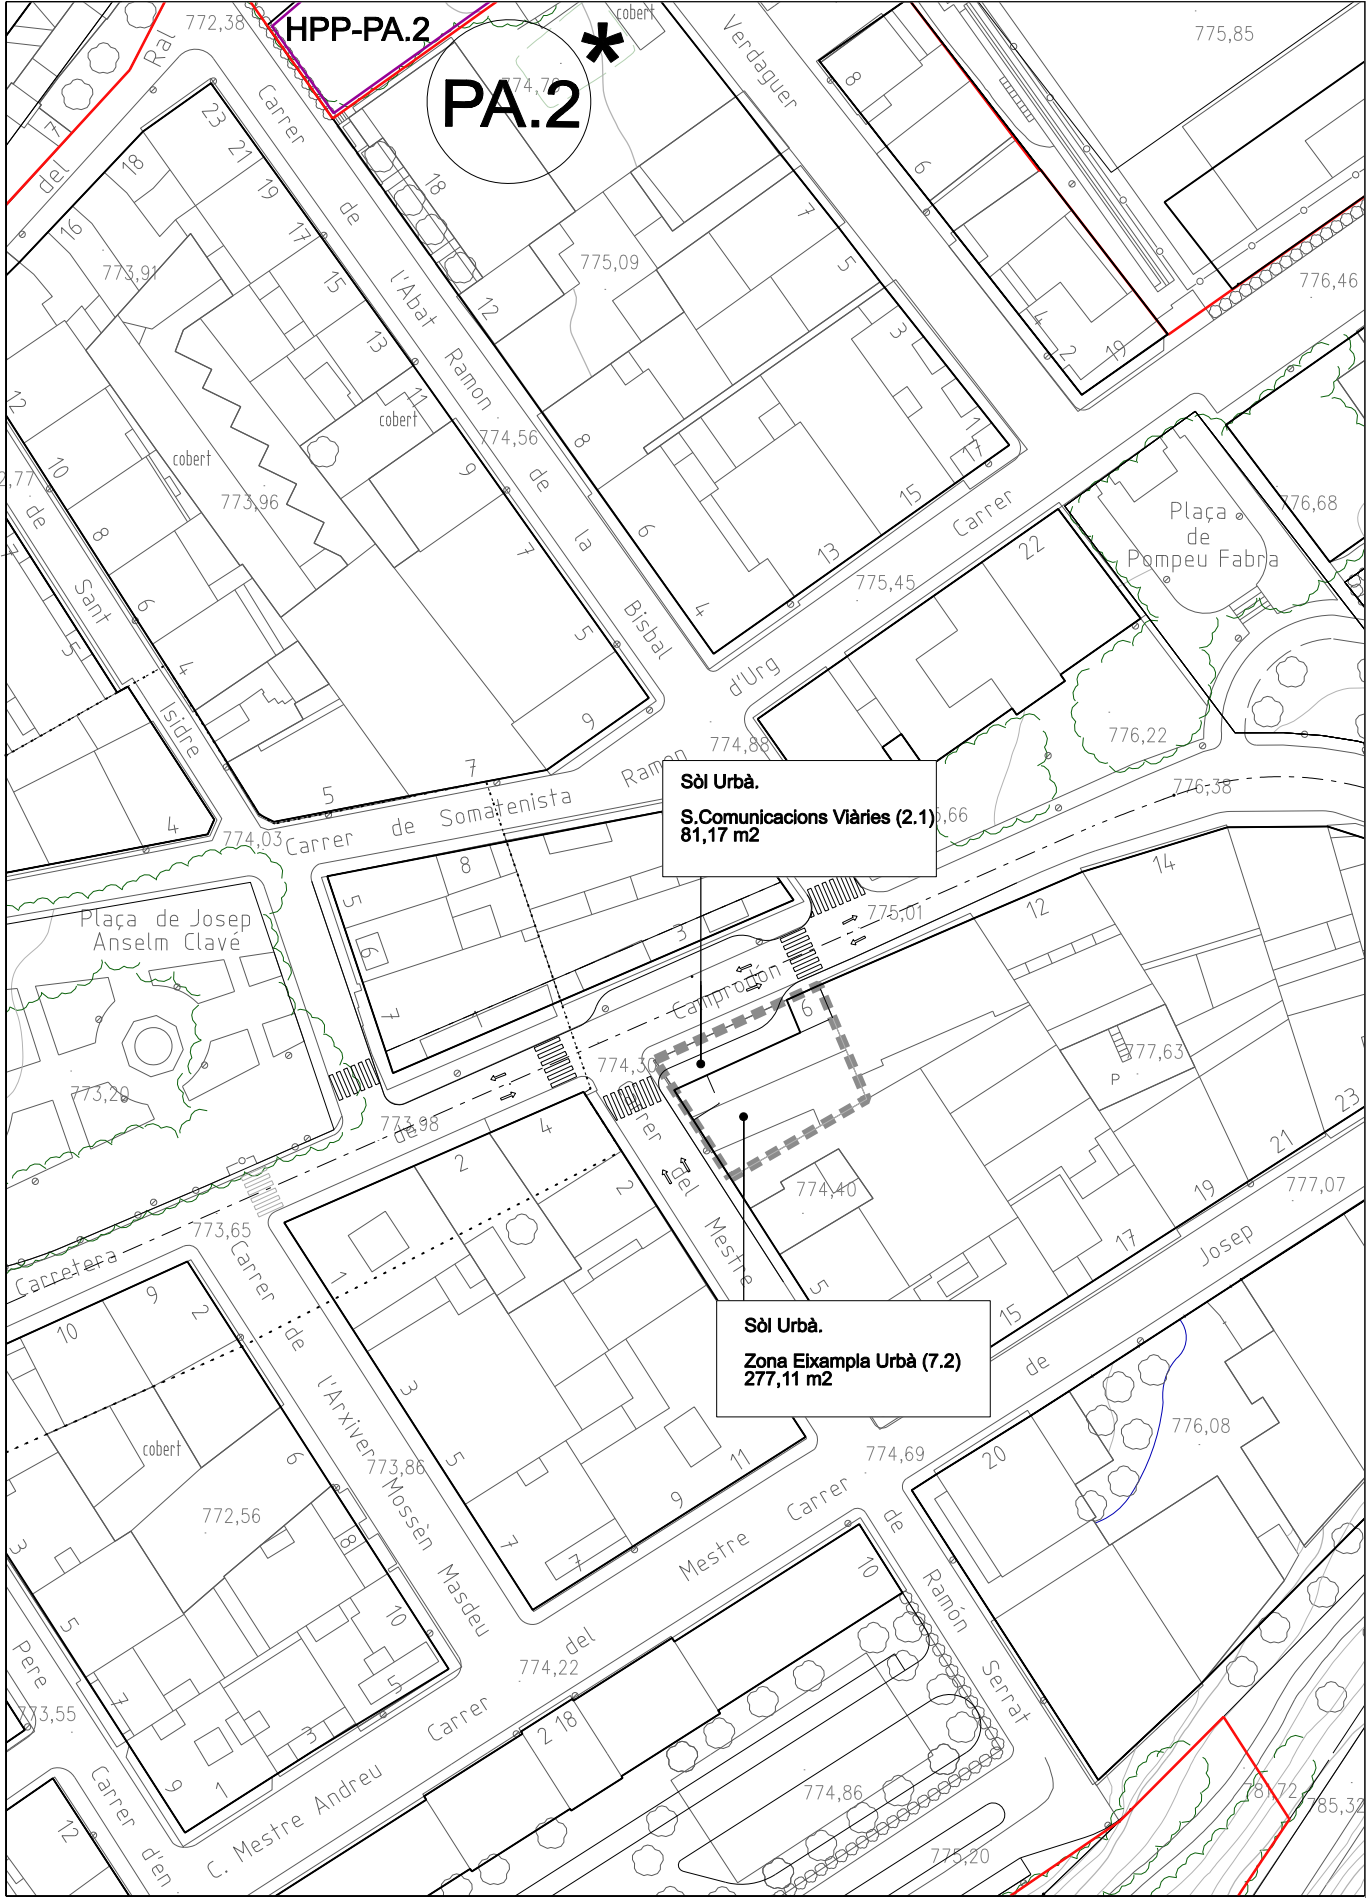


**SÒL URBÀ CONSOLIDAT. ZONES**

- 6.- Zona del Nucli Històric**
- 6.1-** Zona de la Vila Vella
- 6.2-** Zona del Raval
- 7.- Zona d'Eixampla Urbà**
- 7.1-** Zona d'Eixampla Urbà en illa oberta
- 7.2-** Zona d'Eixampla Urbà en illa tancada
- 7.3-** Zona d'Eixampla Urbà en ordenació específica
- 8.- Zona Suburbana**
- 8.1-** Zona Suburbana Unifamiliar
- 8.2-** Zona Suburbana Plurifamiliar
- 9.- Zona d'edificació aïllada unifamiliar**
- 9.1-** Z.E. aïllada unifamiliar d'intensitat I
- 9.2-** Z.E. aïllada unifamiliar d'intensitat II
- 9.3-** Z.E. aïllada unifamiliar d'intensitat III
- 9.4-** Z.E. aïllada unifamiliar d'intensitat IV
- 9.5-** Z.E. aïllada unifamiliar d'intensitat V
- 10.- Zona d'edificació aïllada plurifamiliar**
- 10.1-** Z.E. aïllada plurifamiliar d'intensitat I
- 10.2-** Z.E. aïllada plurifamiliar d'intensitat II
- 11.- Zona de Volumetria consolidada**
- 12.- Verd Privat**
- 13.- Zona d'Indústria aïllada**
- 13.1-** Z.Ind. aïllada d'intensitat I
- 13.2-** Z.Ind. aïllada d'intensitat II
- 13.3-** Z.Ind. aïllada d'intensitat III
- 14.- Zona d'Indústria segons alineacions**
- 14.1-** Z.Ind. alineacions d'intensitat I
- 14.2-** Z.Ind. alineacions d'intensitat II
- 15.- Zona d'activitats econòmiques terciàries en edificació aïllada**

**SÒL URBÀ I URBANITZABLE. SISTEMES**

- 1.- S. Hidrogràfic**
- 2.- S. Comunicacions Viàries**
  - 2.1-** Vialitat
  - 2.2-** Àrees d'aparcament
  - 2.3-** Espais d'aparcament sota rasant
  - 2.4-** Estació d'autobusos
- 3.- Sistema d'espais lliures**
  - 3.1-** Parcs Públics
  - 3.2-** Jardins i Passeigs urbans
  - 3.3-** Espais de protecció i servitud
  - 3.4-** Àrees per a l'esport i lleure
- 4.- Equipaments comunitaris i Habitatges Dotacionals**
  - 4.1-** Docents
  - 4.2-** Esportiu
  - 4.3-** Sanitari assistencial
  - 4.4-** Socio - Cultural
  - 4.5-** Servels públics
- 4HD - S. Habitatges Dotacionals**

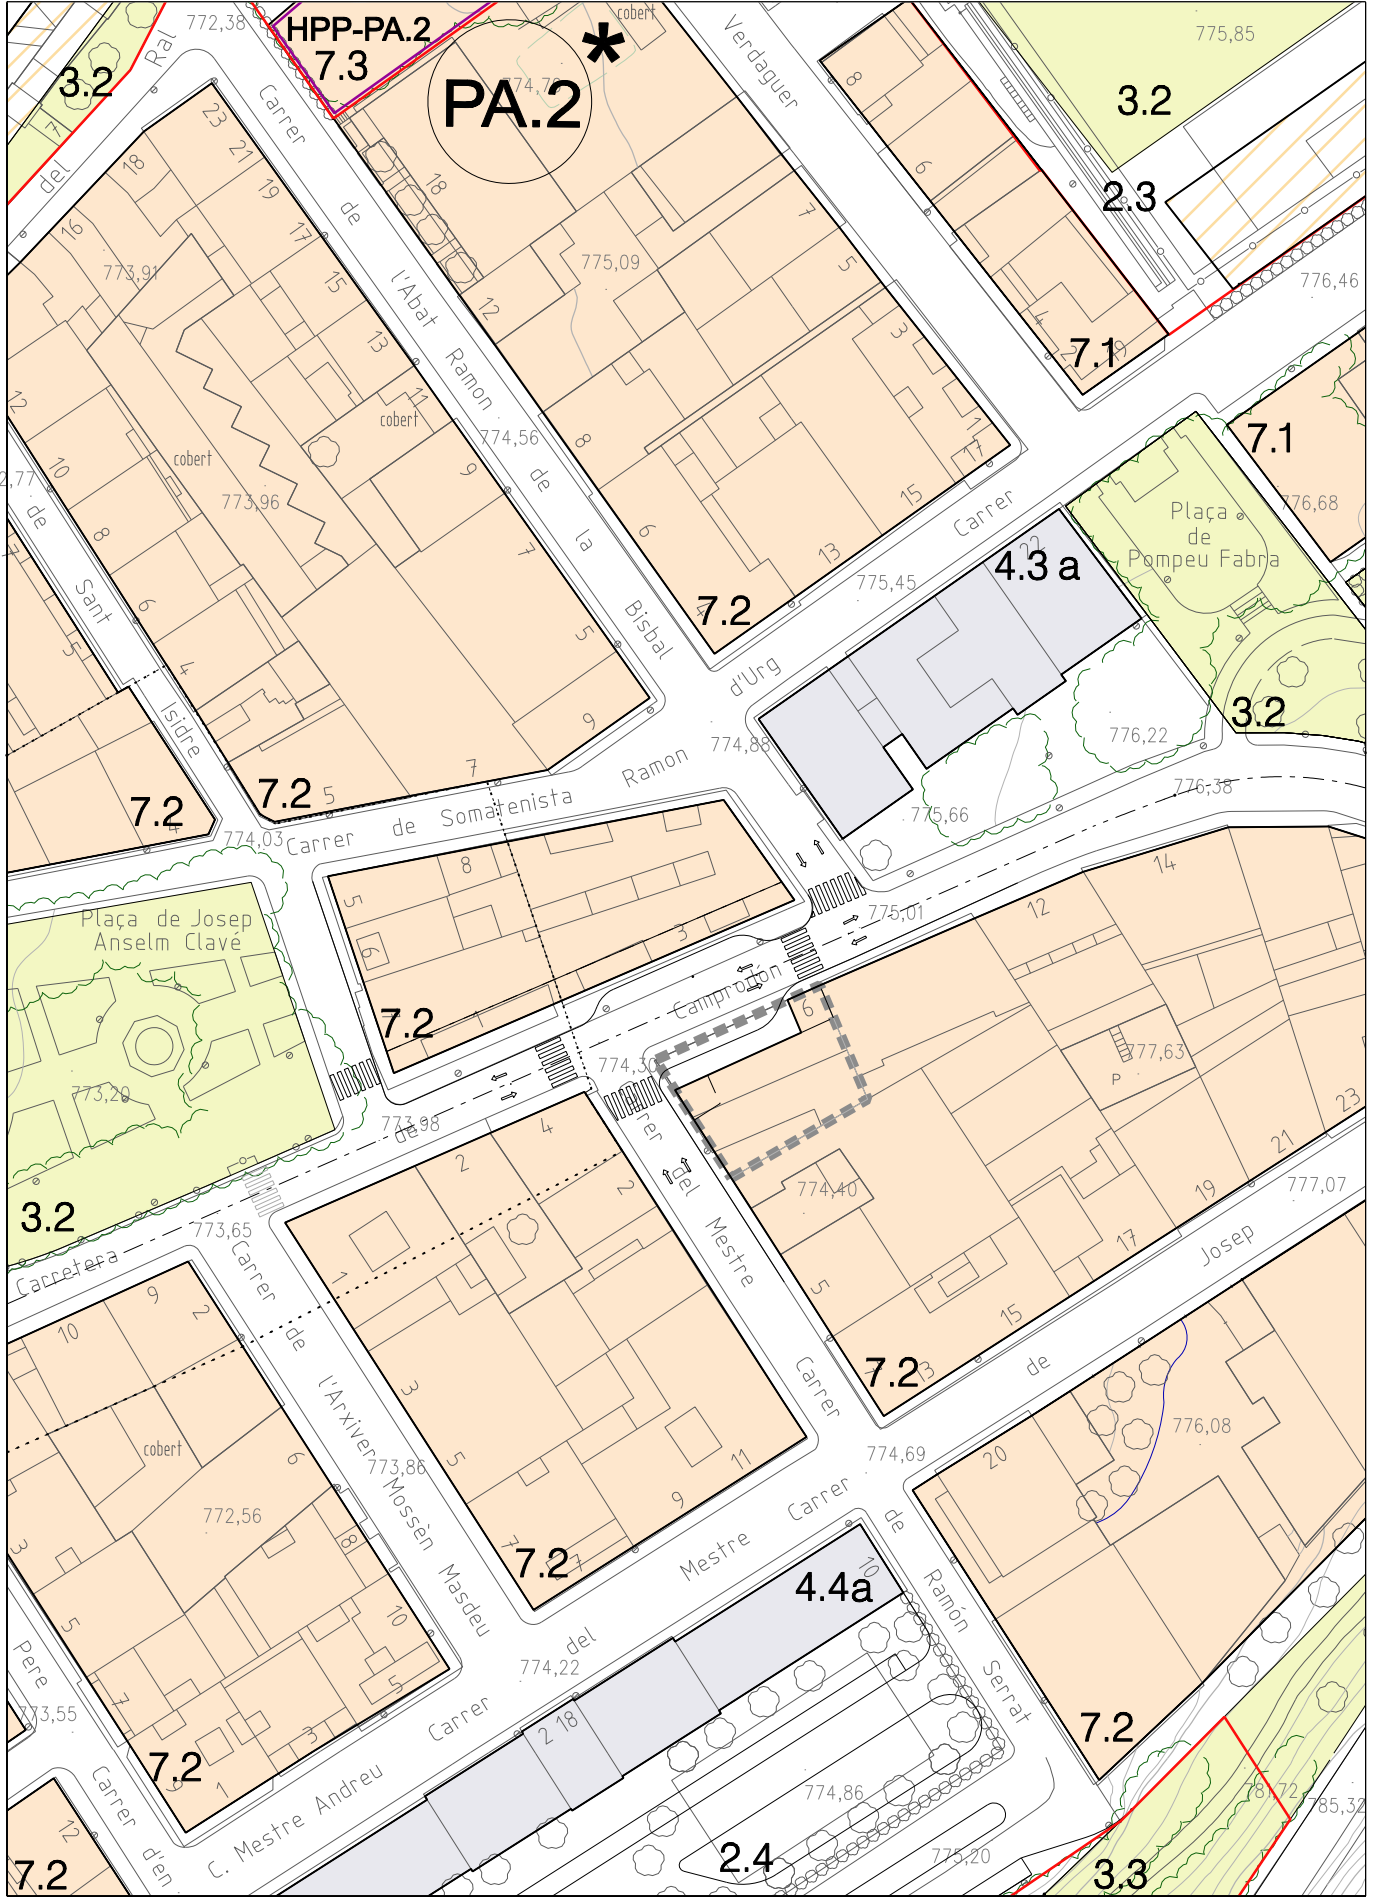

**HABITATGES DE PROTECCIÓ PÚBLICA**  
 HPP.1- Límit i identificació de parcel·les amb Habitatges de Protecció Pública  
 \* PMU o PA amb Habitatges de protecció pública

■ ■ ■ ■ **Àmbit de la modificació**  
 — Terme Municipal  
 — Sòl Urbà  
 - - - Sòl urbanitzable delimitat  
 - - - - Sòl urbanitzable no delimitat  
 — P.A. i P.M.U.

**MODIFICACIÓ 1/2014 POUM DE SANT JOAN DE LES ABADESSES**  
 AJUNTAMENT DE SANT JOAN DE LES ABADESSES. 2014  
 E: 1/1000