
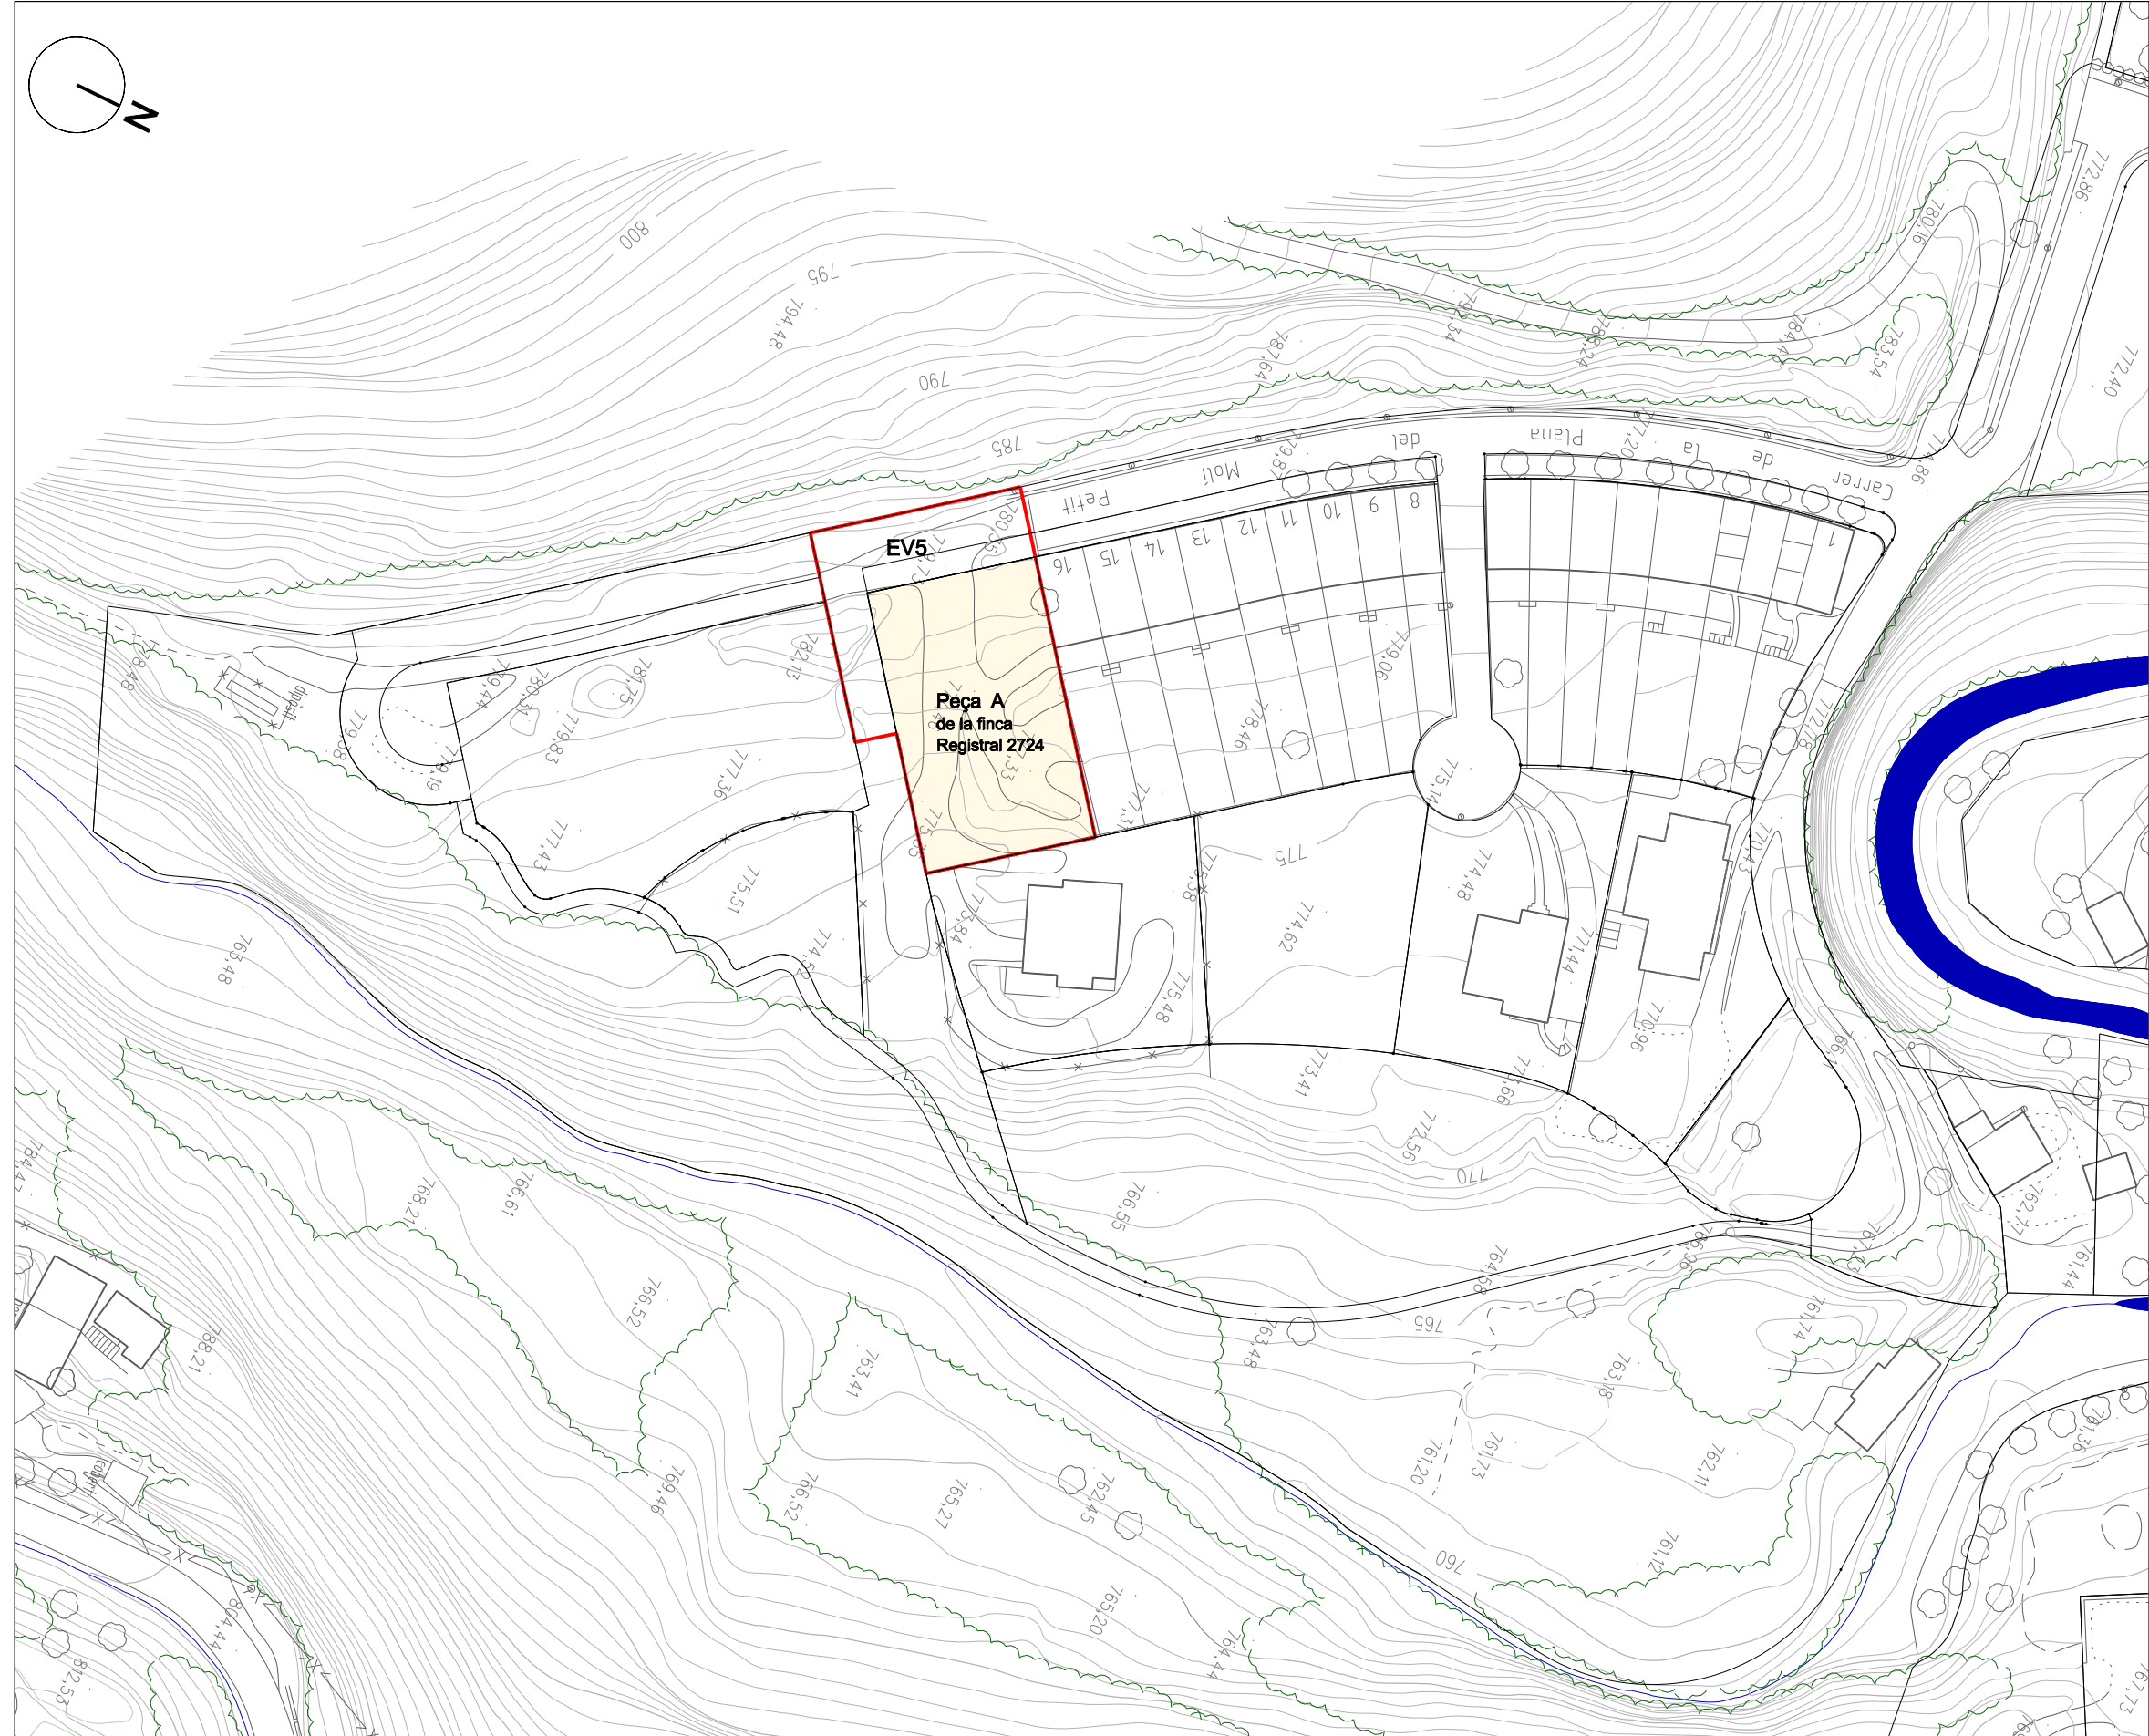


SUPERFÍCIES PA_{SMP2}

Finques aportades	
Nº	Superfícies m2
Peça A registral 2724	962,92
Suma total	962,92

Vialitat Pública	
EV5	Superfícies
EV5	416,53
Suma total	416,53

Suma total polígon	1.379,45
---------------------------	-----------------

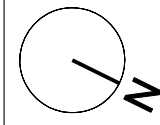

REPARCEL·LACIÓ DE POLÍGON D'ACTUACIÓ PA_{SMP2}
DEL SECTOR "EL MOLÍ PETIT"
AJUNTAMENT DE SANT JOAN DE LES ABADESSES.2013
RAMON FORTET I BRU, Arquitecte

E: 1/1000