

SÒL URBÀ CONSOLIDAT. ZONES

- 6.- Zona del Nucli Històric
- 6.1- Zona de la Vila Vella
- 6.2- Zona del Raval
- 7.- Zona d'Exempla Urbà
- 7.1- Zona d'Exempla Urbà en illa oberta
- 7.2- Zona d'Exempla Urbà en illa tancada
- 7.3- Zona d'Exempla Urbà en ordenació específica
- 8.- Zona Suburbana
- 8.1- Zona Suburbana Unifamiliar
- 8.2- Zona Suburbana Plurifamiliar
- 9.- Zona d'Edificació aïllada unifamiliar
- 9.1- Z.E. aïllada unifamiliar d'intensitat I
- 9.2- Z.E. aïllada unifamiliar d'intensitat II
- 9.3- Z.E. aïllada unifamiliar d'intensitat III
- 9.4- Z.E. aïllada unifamiliar d'intensitat IV
- 9.5- Z.E. aïllada unifamiliar d'intensitat V
- 10.- Zona d'edificació aïllada plurifamiliar
- 10.1- Z.E. aïllada plurifamiliar d'intensitat I
- 10.2- Z.E. aïllada plurifamiliar d'intensitat II
- 11.- Zona de Volumetria consolidada
- 12.- Verd Privat
- 13.- Zona d'Indústria aïllada
- 13.1- Z.Ind. aïllada d'intensitat I
- 13.2- Z.Ind. aïllada d'intensitat II
- 13.3- Z.Ind. aïllada d'intensitat III
- 14.- Zona d'Indústria segons alineacions
- 14.1- Z.Ind. alineacions d'intensitat I
- 14.2- Z.Ind. alineacions d'intensitat II
- 15.- Zona d'activitats econòmiques terciàries en edificació aïllada

SÒL URBÀ NO CONSOLIDAT I SÒL URBANITZABLE.

- Ús Residencial unifamiliar
- Ús residencial plurifamiliar
- Ús Industrial
- Ús per a Activitats Econòmiques


SÒL URBÀ I URBANITZABLE. SISTEMES

- 1.- S. Hidrogràfic
- 2.- S. Comunicacions Viàries
- 2.1- Viaduct
- 2.2- Àrees d'aparcament
- 2.3- Espais d'aparcament sota rasant
- 2.4- Estació d'autobusos
- 3.- Sistema d'espais lliures
- 3.1- Parcs Públics
- 3.2- Jardins i Passejers urbans
- 3.3- Espais de protecció i servitud
- 3.4- Àrees per a l'esport i lleure
- 4.- Equipaments comunitaris i Habitatges Dotacionals
- 4.1- Docents
- 4.2- Esportiu
- 4.3- Sanitari assistencial
- 4.4- Socio - Cultural
- 4.5- Serveis públics
- 4.HD - S. Habitatges Dotacionals
- 5.- Infraestructures dels serveis urbanístics

HABITATGES DE PROTECCIÓ PÚBLICA

- HPP.1- Límit i identificació de parcel·les amb Habitatges de Protecció Pública
- ★ PMU o PA amb Habitatges de protecció pública

- Límit Terme Municipal
- Límit sòl urbà
- - - Límit sòl urbanitzable delimitat
- - - Límit sòl urbanitzable no delimitat
- Límit P.A. i P.M.U.
- PA Polígon d'Actuació
- PMU Plans de Millora Urbana

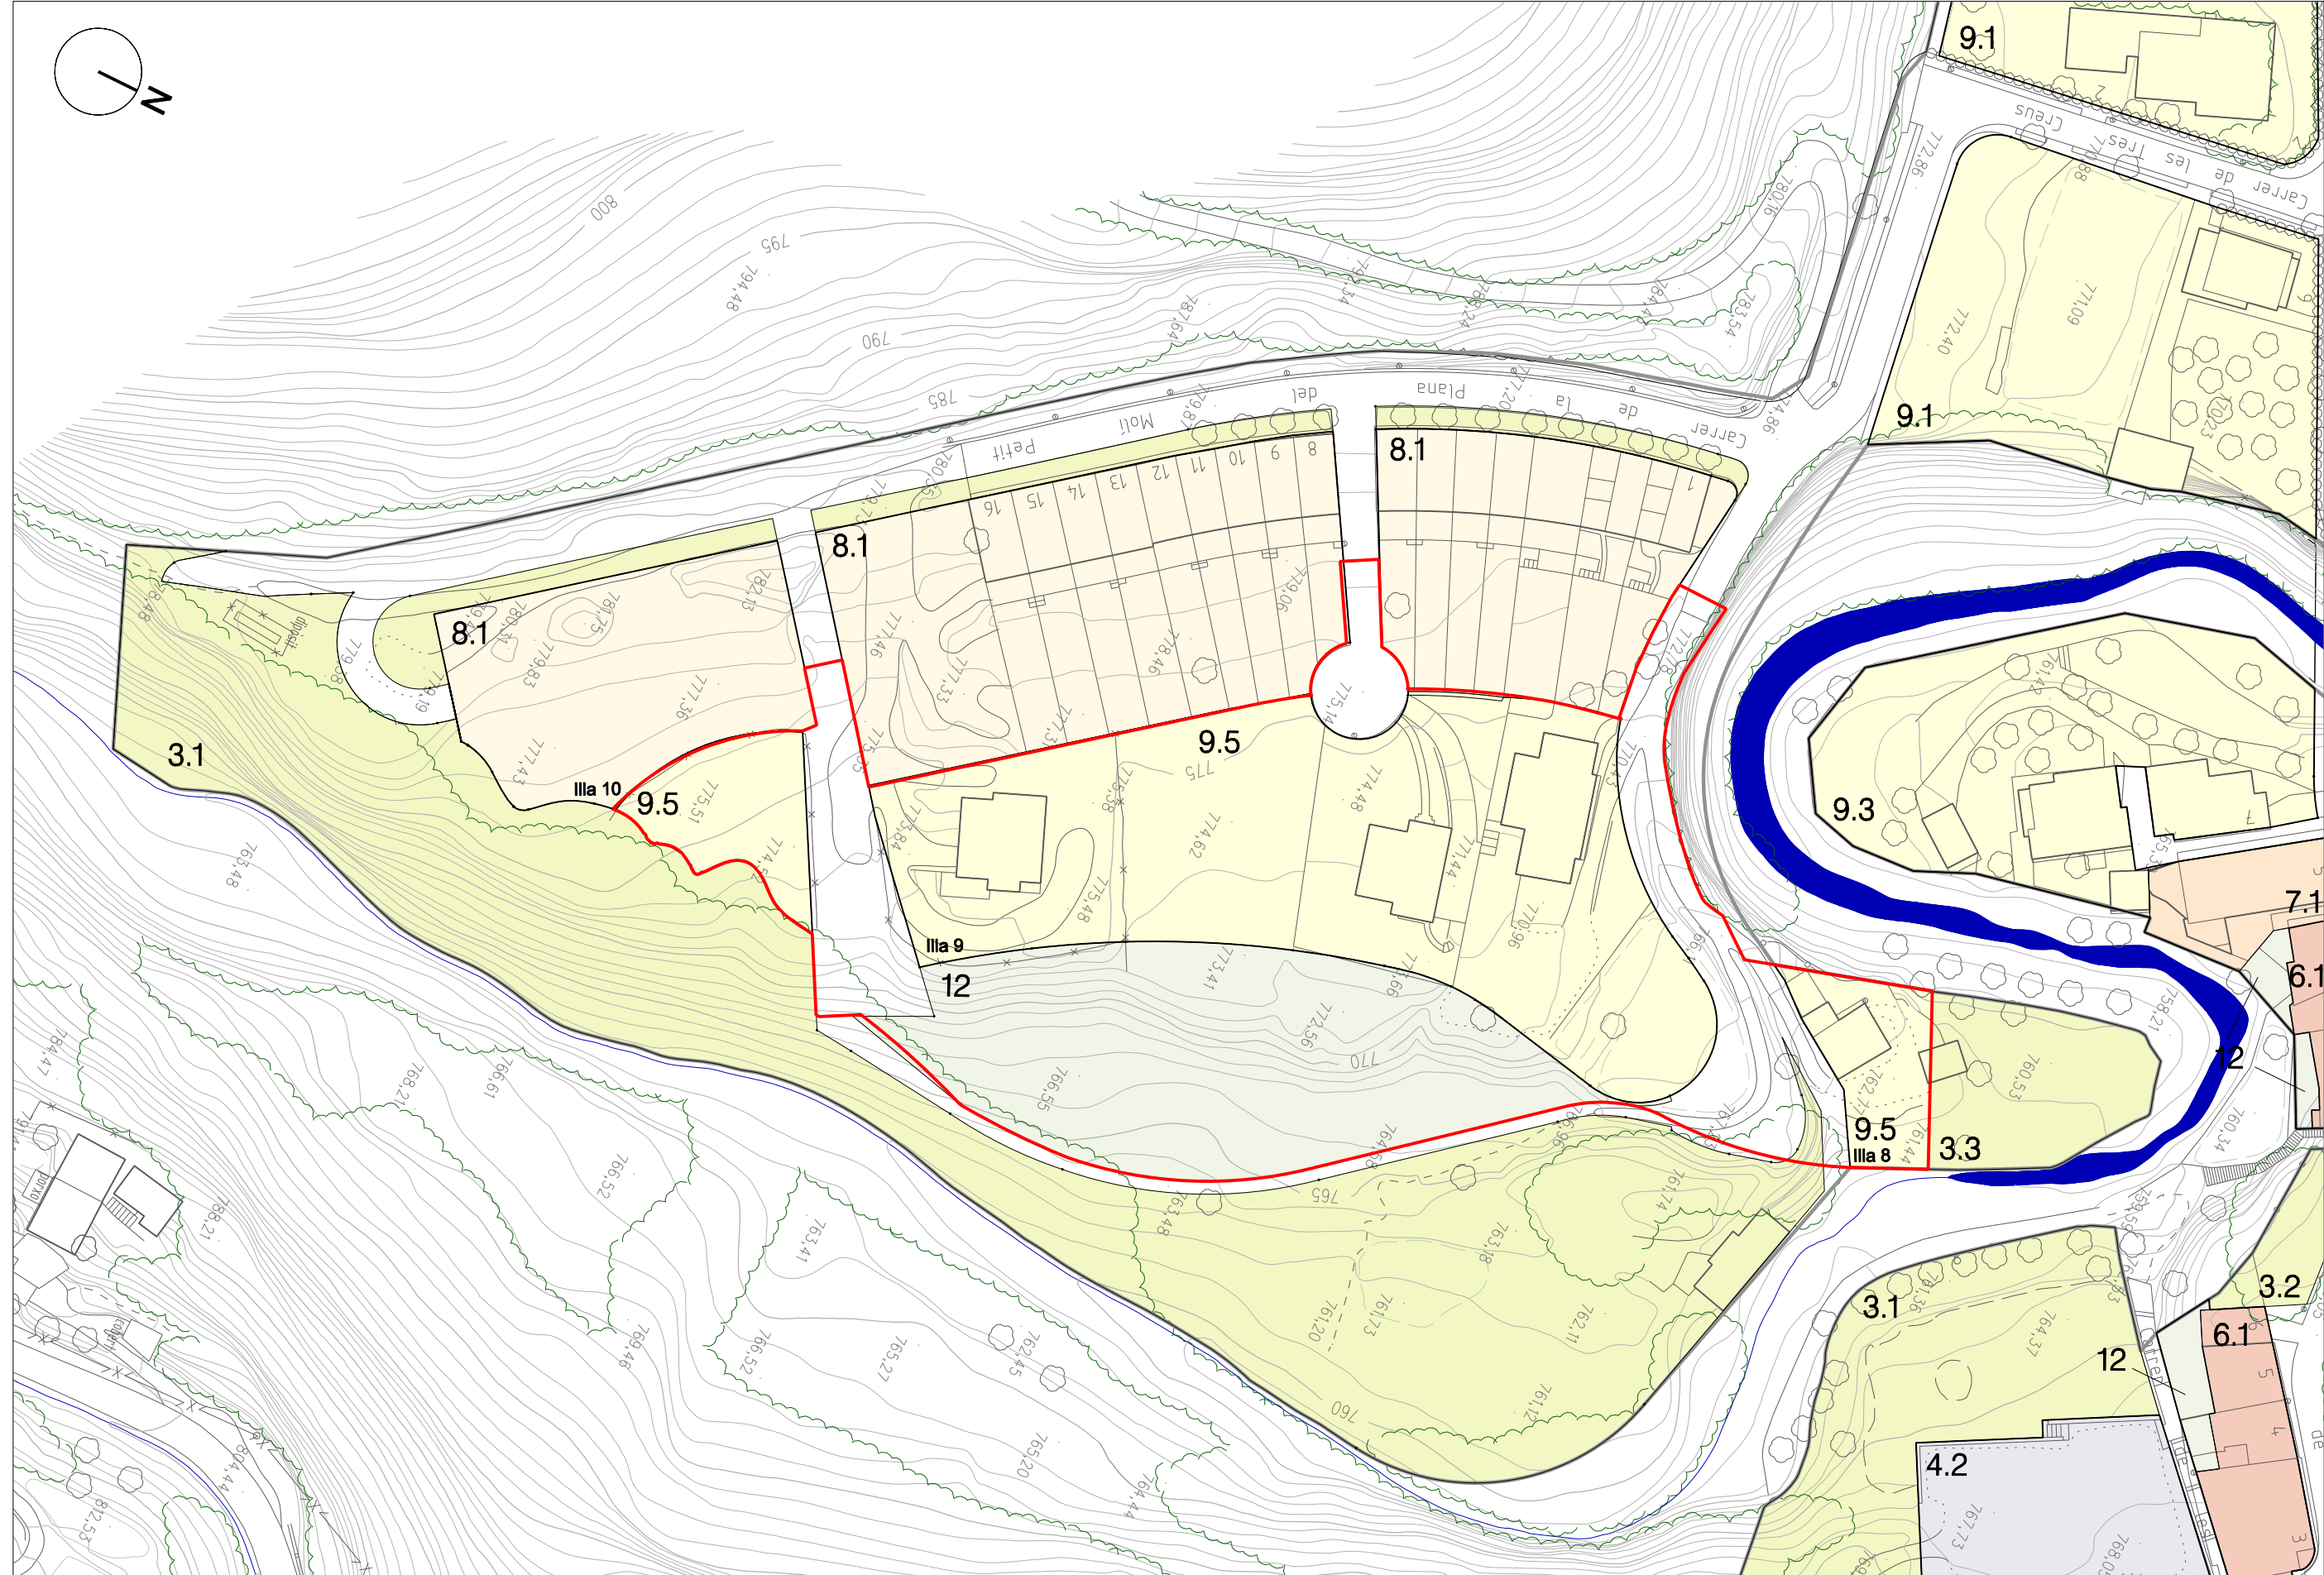

REPARCEL·LACIÓ DEL POLÍGON D'ACTUACIÓ PA SMP 3 DEL SECTOR "EL MOLÍ PETIT"
 AJUNTAMENT DE SANT JOAN DE LES ABADESSES. 2013
 RAMON FORTET I BRU, Arquitecte

E: 1/1000