ALINEACIONS I RASANTS

ALINEACIONS

Ocupacio Planta Baixa

Ocupacio Plantes Superiors

RASANTS VIALITAT

Cota Rasant	723.05
Cota Terreny	723.05

BÉNS PROTEGITS

Béns Culturals

Edifici / Elements

Espais / Jardins / Construccions

Conjunt de Façanes

C 01 Conjunt Vila Vella i Raval

Límit entorn Protecció BCIN

Béns Naturals

ECP

IG Indret d'interès geològic

LÍMITS

- Límit Terme Municipal
- Límit sòl Urbà
- Límit sòl urbanitzable delimitat
- Límit sòl urbanitzable no delimitat

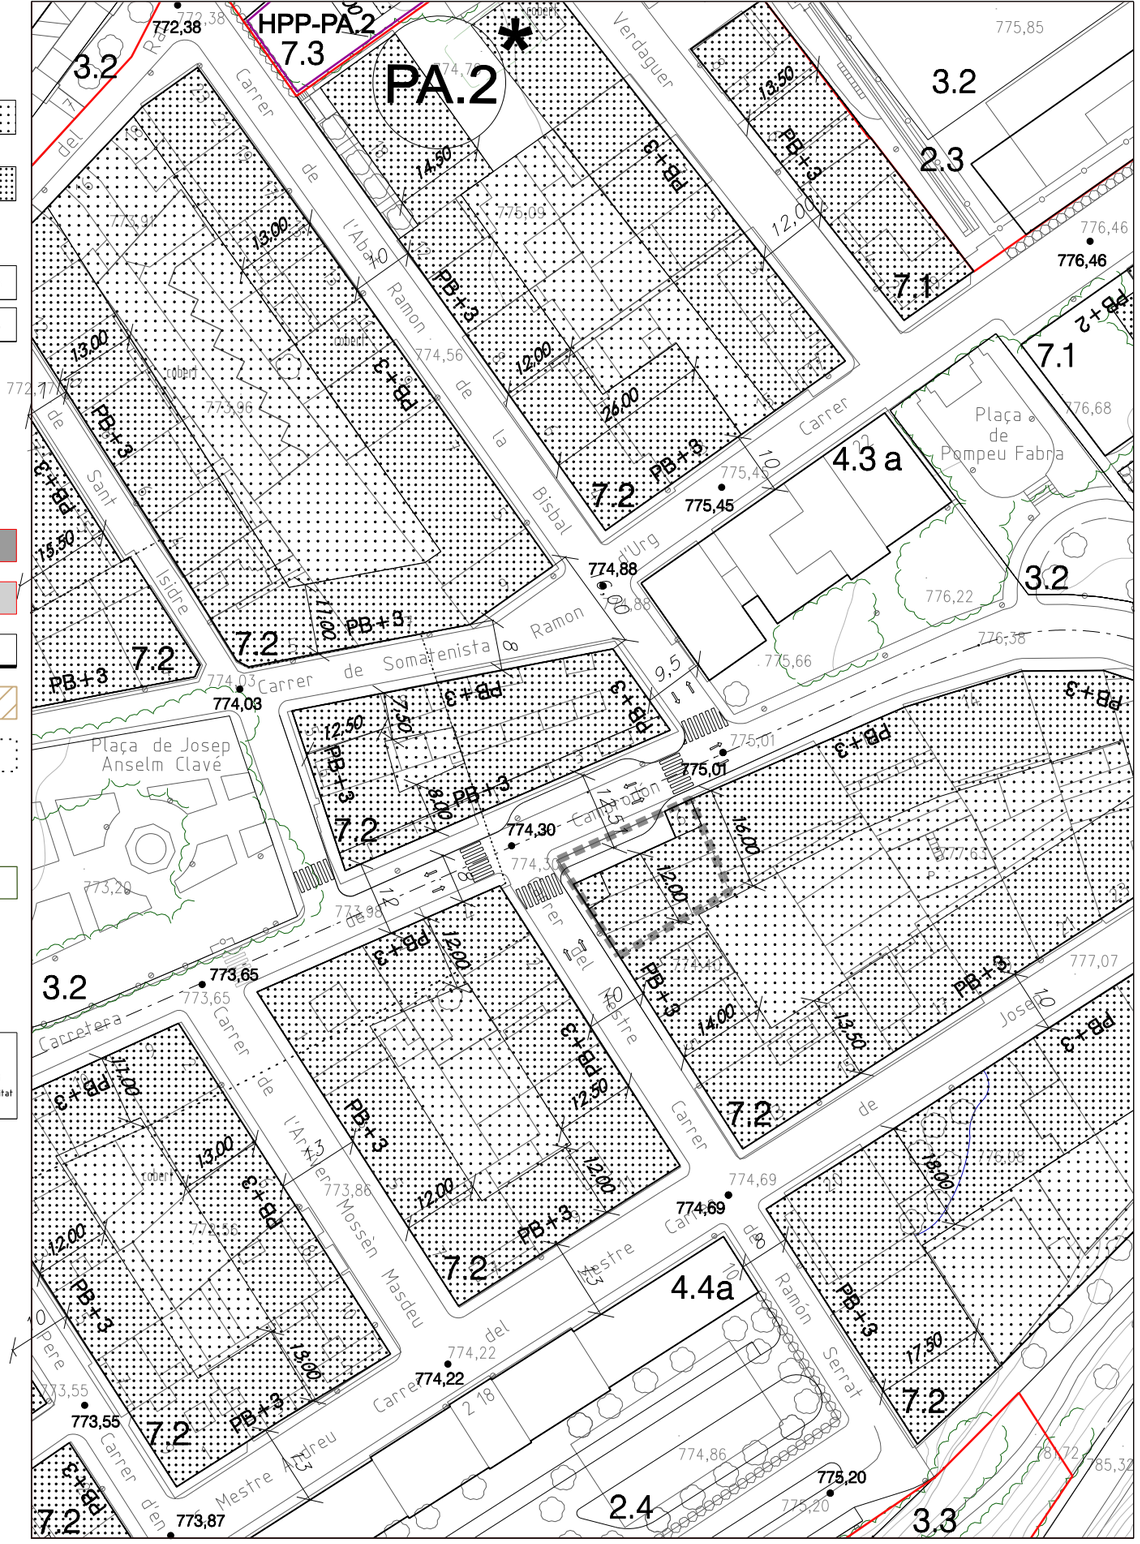

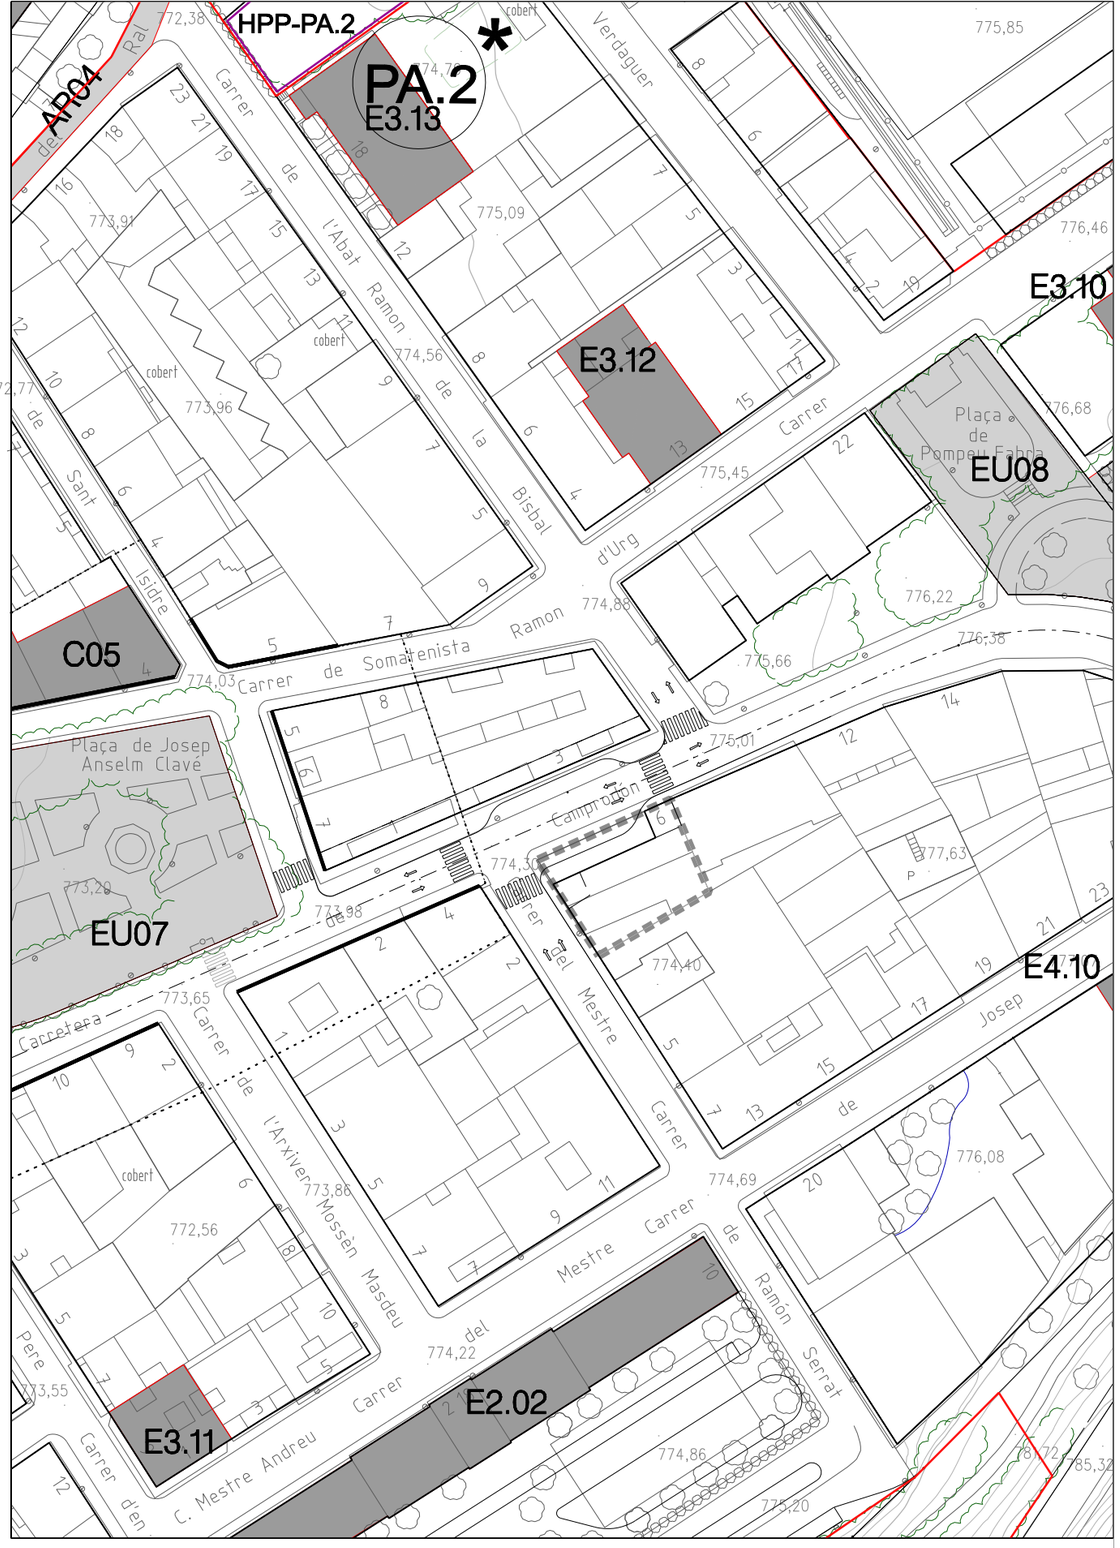

- Àmbit de la modificació
- Terme Municipal
- Sòl Urbà
- Sòl urbanitzable delimitat
- Sòl urbanitzable no delimitat
- P.A. I P.M.U.

MODIFICACIÓ 1/2014 POUM DE SANT JOAN DE LES ABADESSES

AJUNTAMENT DE SANT JOAN DE LES ABADESSES.2014

E: 1/1000

0 5 15 25 35

POUM MODIFICAT.ALINEACIONS I RASANTS . CATÀLEG 06